




Zestawienie wprowadzonych Tymczasowych Organizacji Ruchu

Stan na dzień:
09.03.2026r.

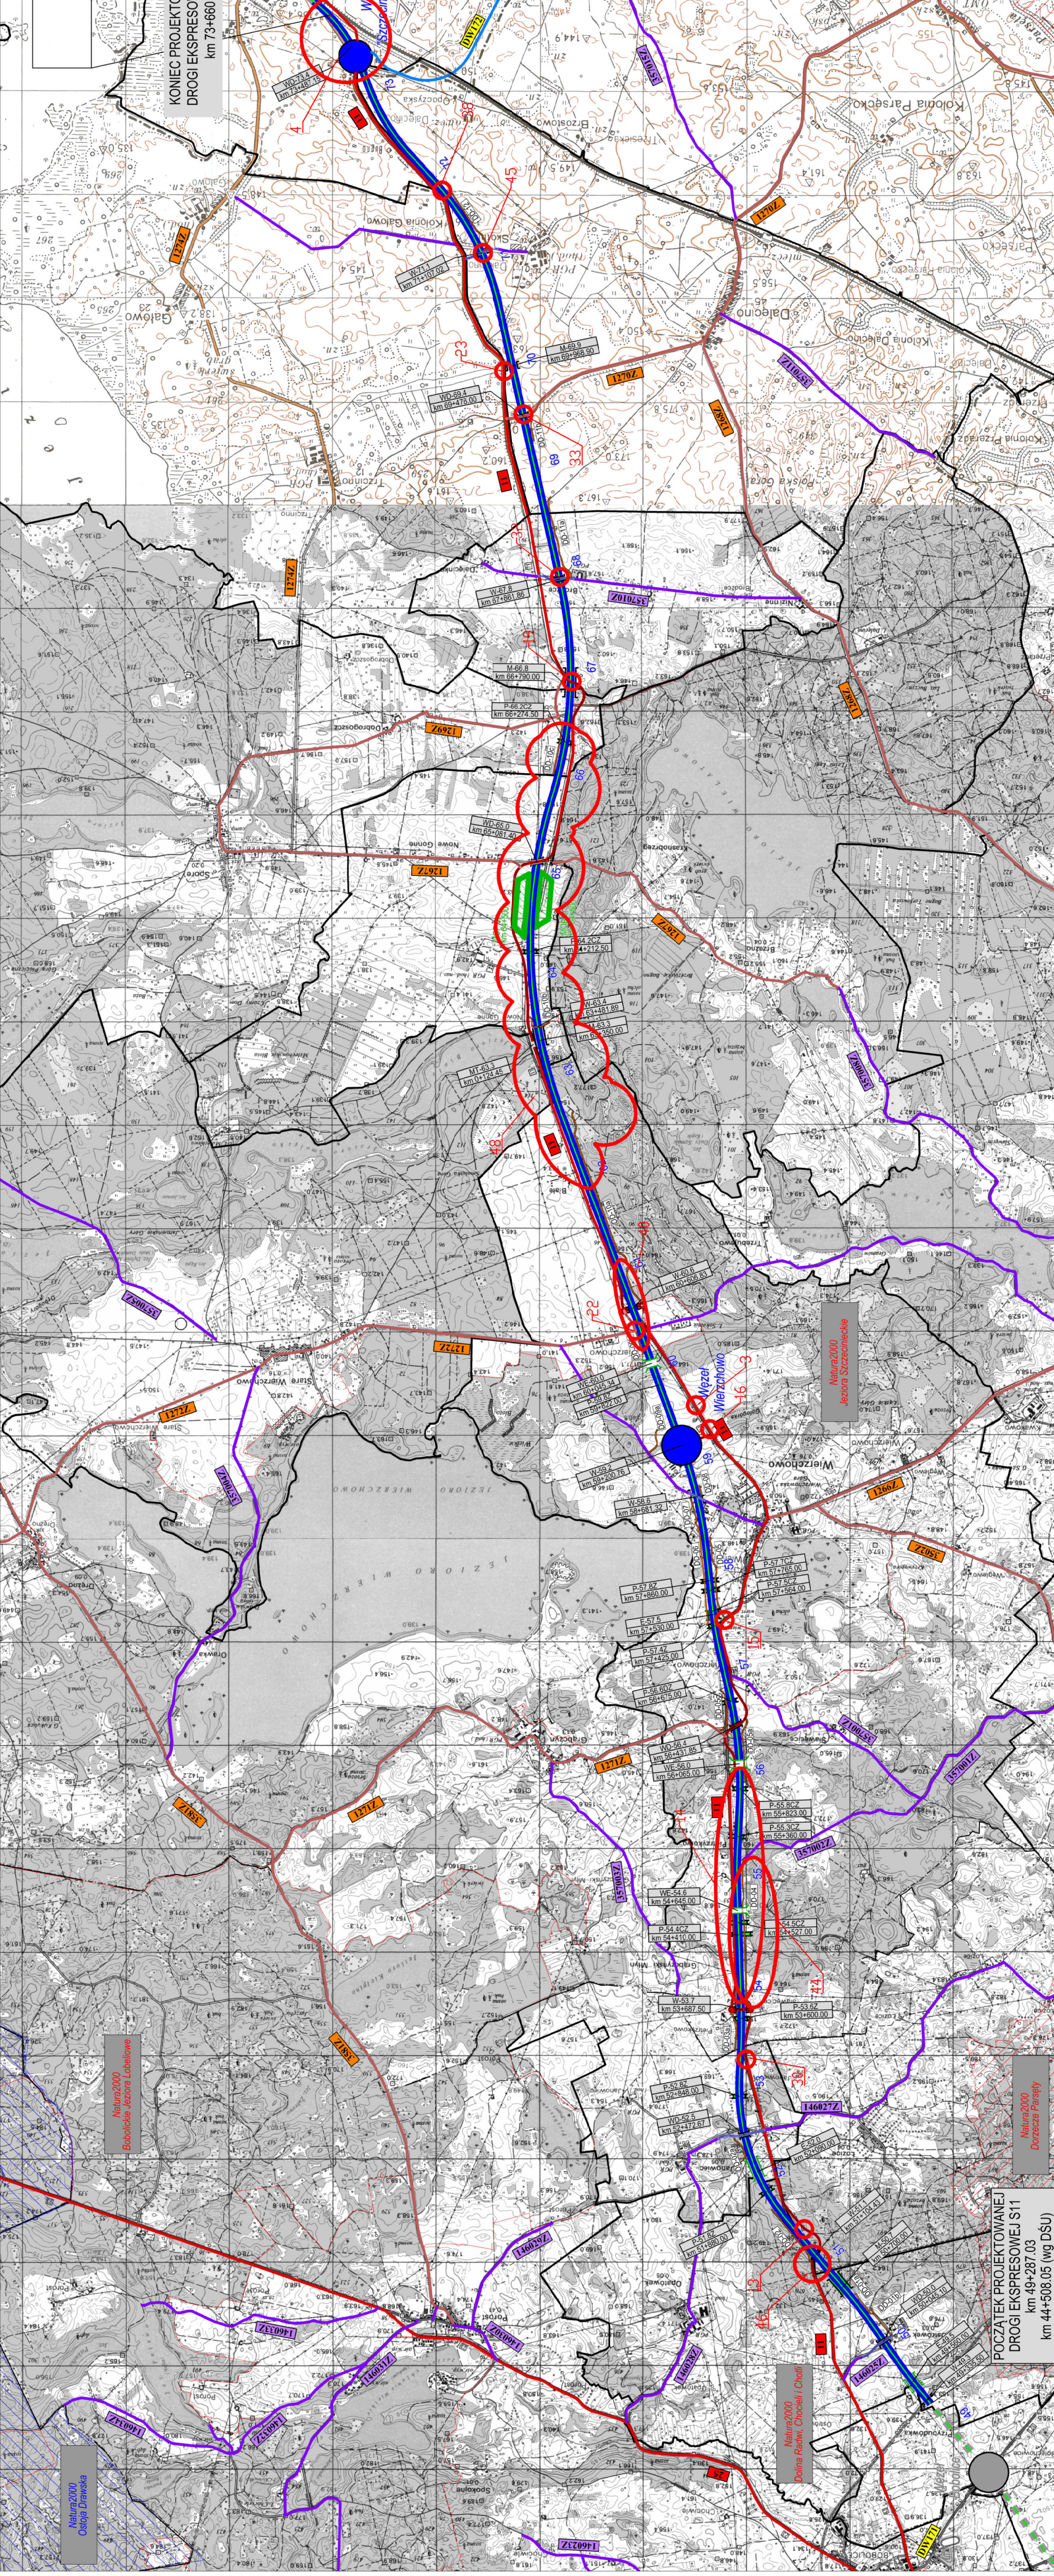

KONIEC PROJEKTOWANEJ
DROGI EKSPRESOWEJ S11
km 73+660

Natura 2000
Jeziora Szczecinieckie

Natura 2000
Babockie jezioro Łobosze

Natura 2000
Dorzecze Parsędy

Natura 2000
Dolina Rasin, Orcał i Chocił

POCZĄTEK PROJEKTOWANEJ
DROGI EKSPRESOWEJ S11
km 44+508.05 (wg DŚU)

Natura 2000
Ostąjka Drawska